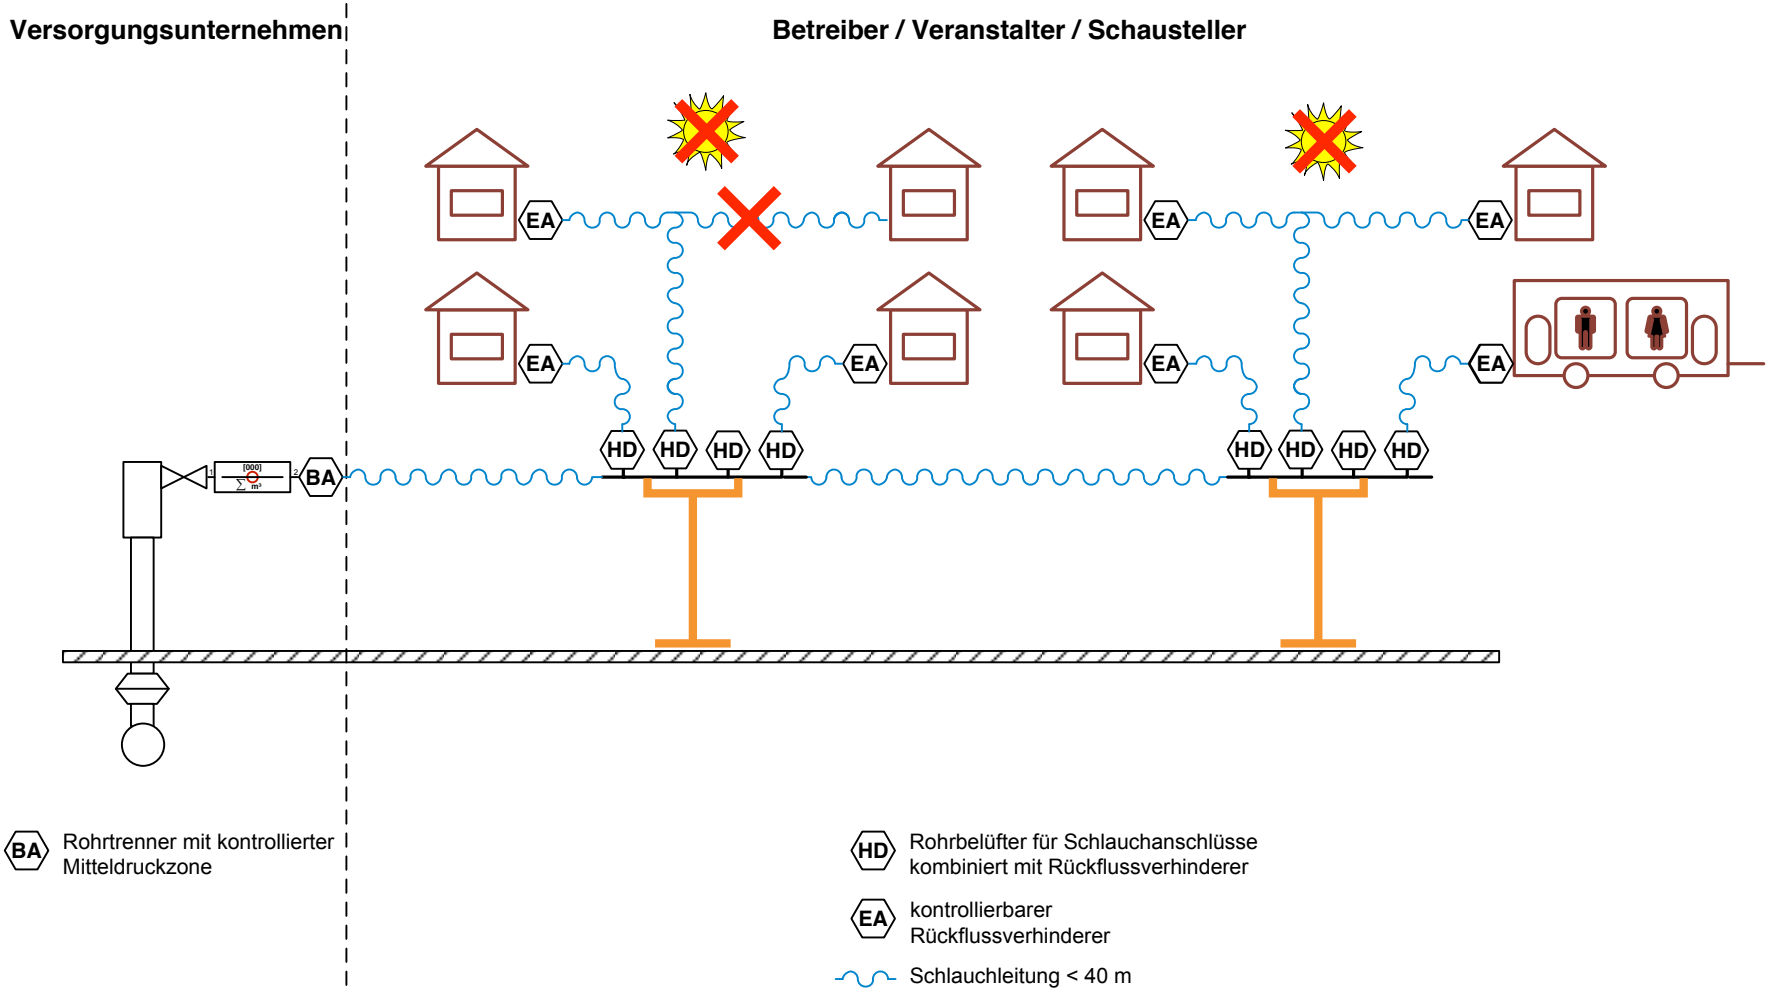Trinkwasserverteilung für zeitweise angeschlossene Anlagen, nicht ortsfeste Anlagen nach DIN 2001-2:2009-04